




รูปด้านข้าง	1 : 75
-------------	--------

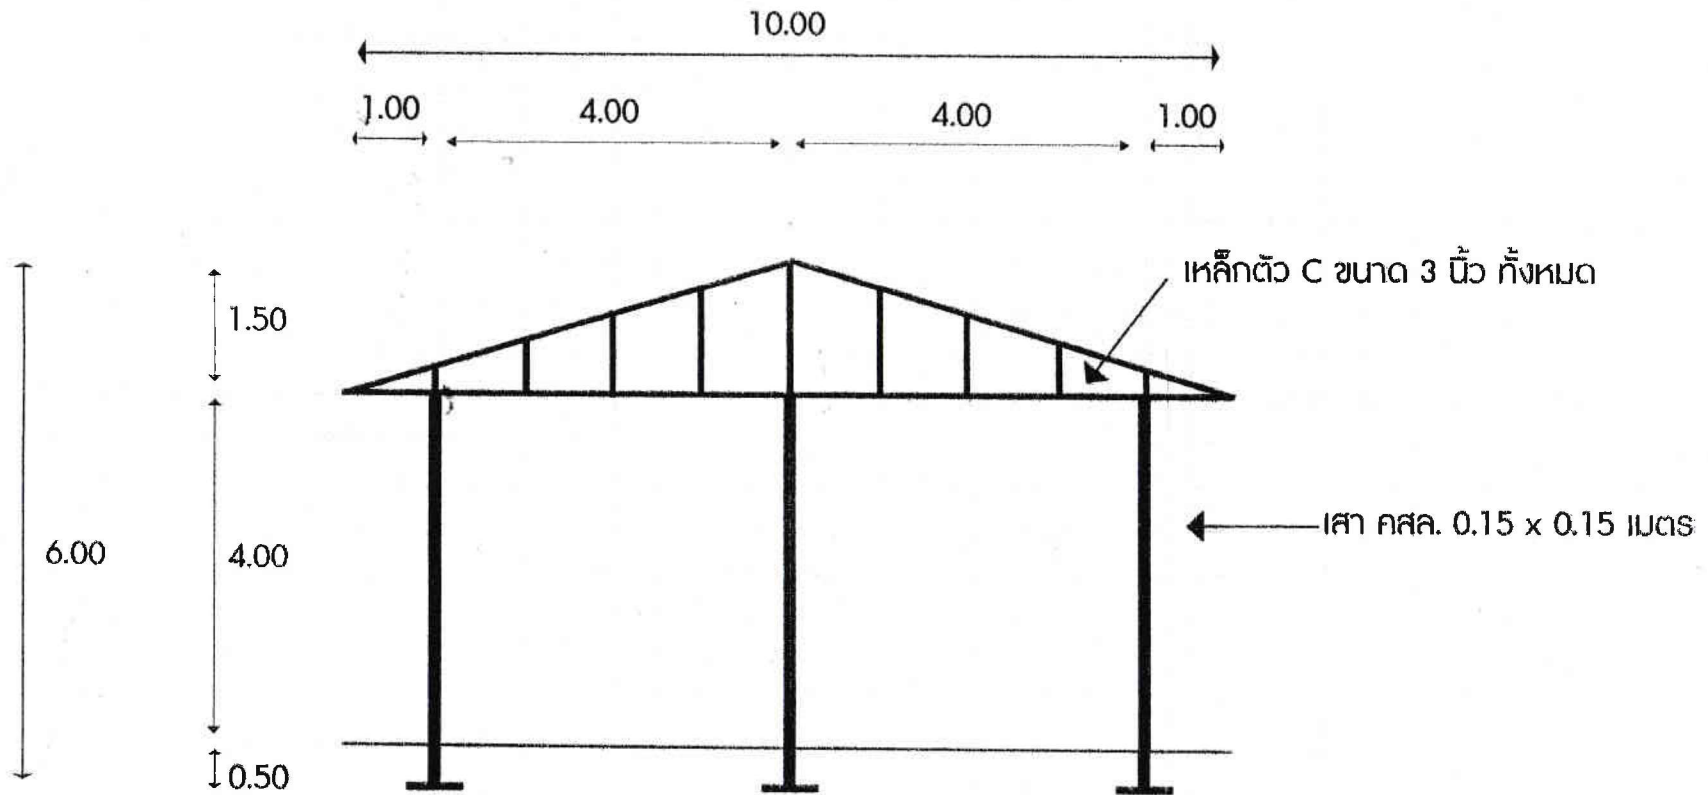

รูปด้านหน้า	1 : 75
-------------	--------

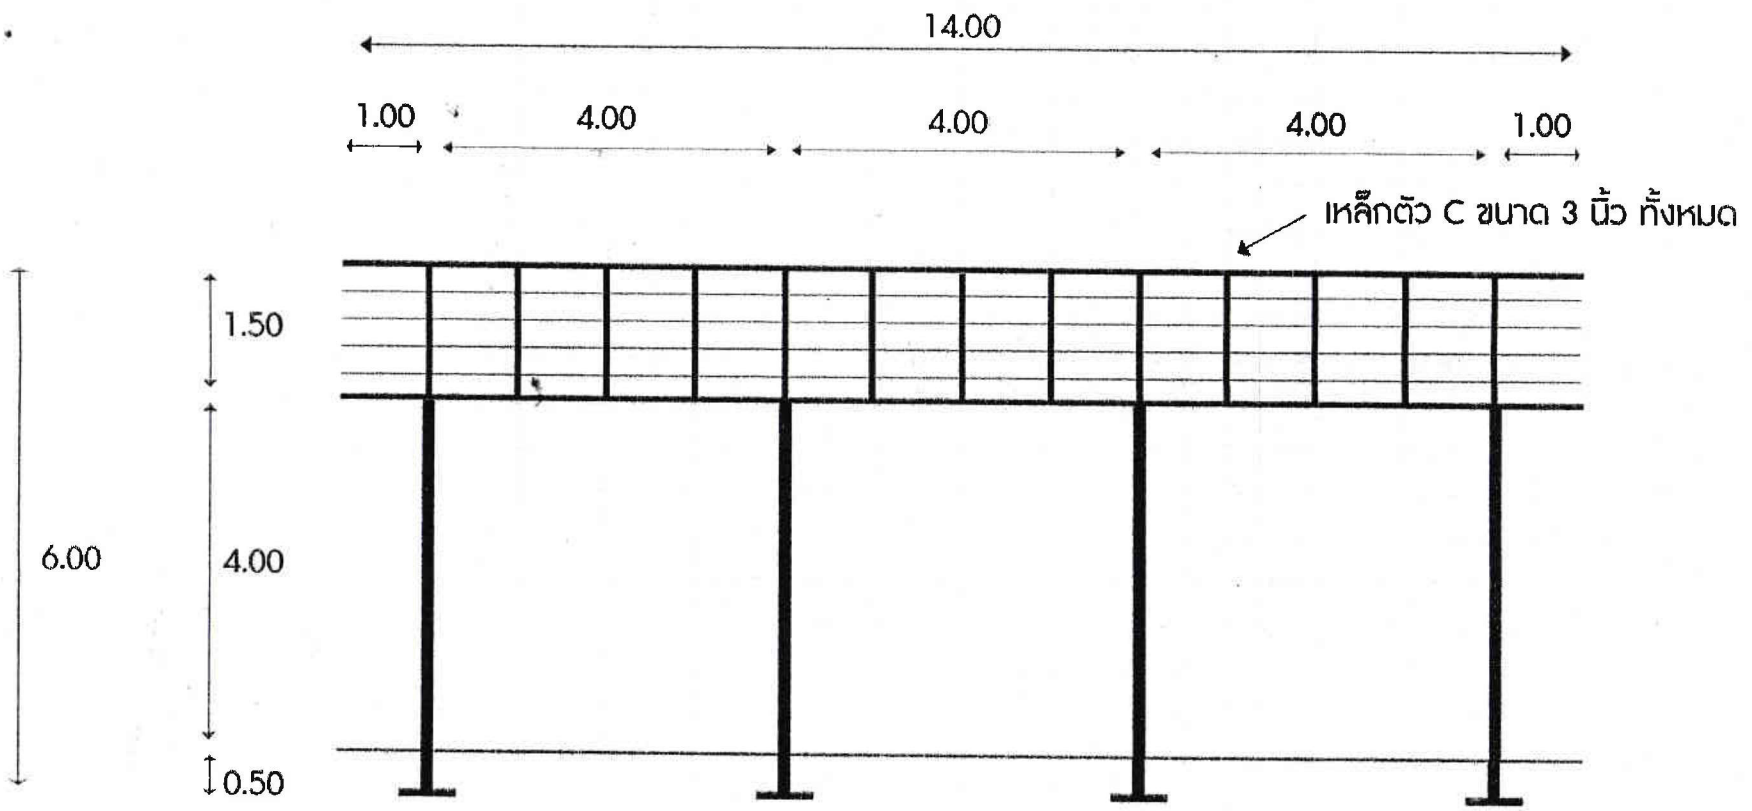

แปล	1 : 75
-----	--------

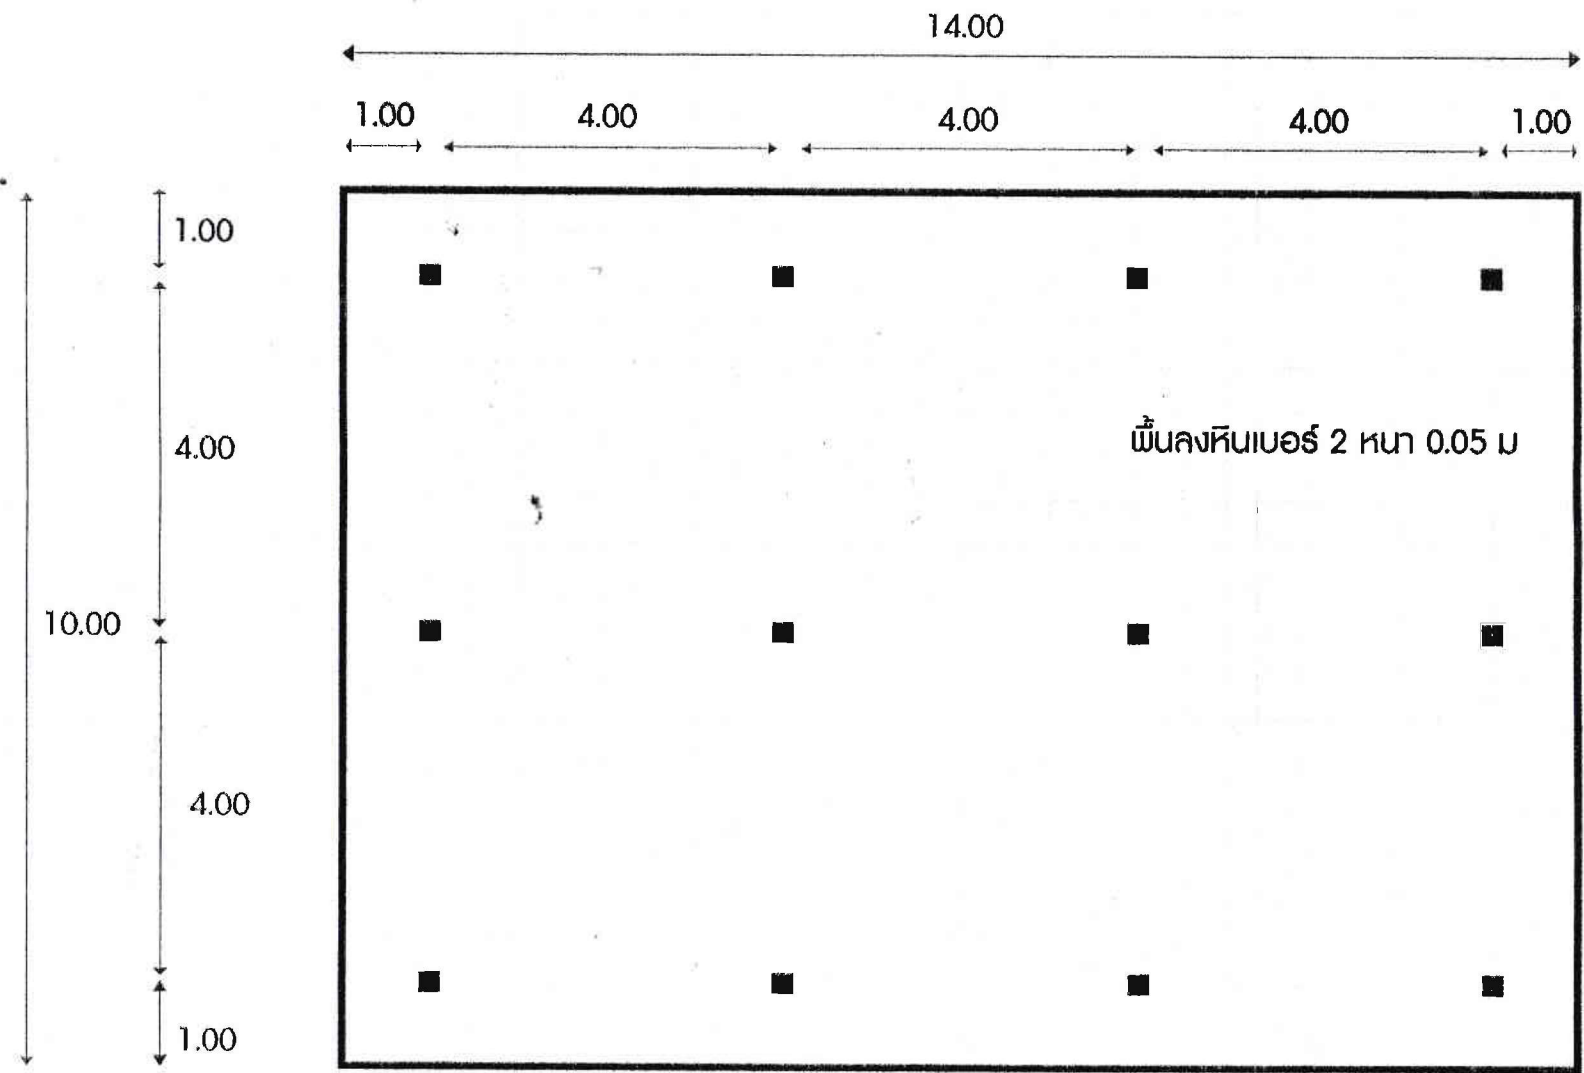

แปลนหลังคา 1 : 75

